


Ejendomsaktieselskabet "Ved mønten" 1
Beliggende paa matr. nr. 290 og 291, Amagerhøi, København,
beliggende ved Tomtepladsvej, Ved mønten og Enveloppevej
Facader 1:100.



Facade mod Ved mønten



Facade mod Enveloppevej

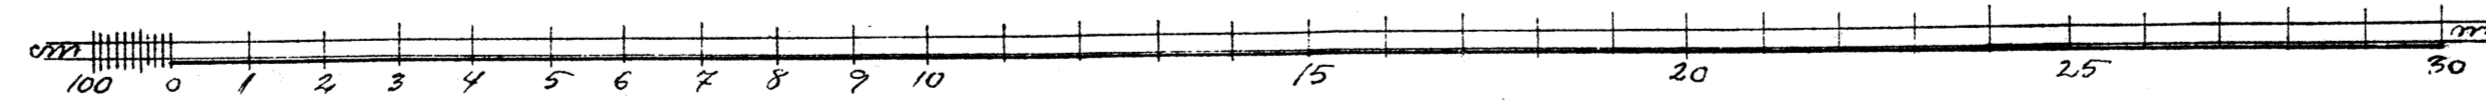

Fot. Ingeniørarbejderne: Poul R. Berthelsen & Gert Jensen

cond. polyt. Ingeniører

Gøtteri-gade 93 cent. 13899. Indv. Gravesen, arkitekt m. a. a.

23. MAJ 1934
B. aag Jr. AM 238 * 17. MAJ 1934

København i april 1934.