


Ejendomsaktieselskabet "Ved mønten".  
 Byggeselskab for matrik. nr. 290 og 291 med 10 lejligheder,  
 beliggende ved Stenogårdsvej, Ved mønten, København.  
 Stueplan og facade 1:100.

8

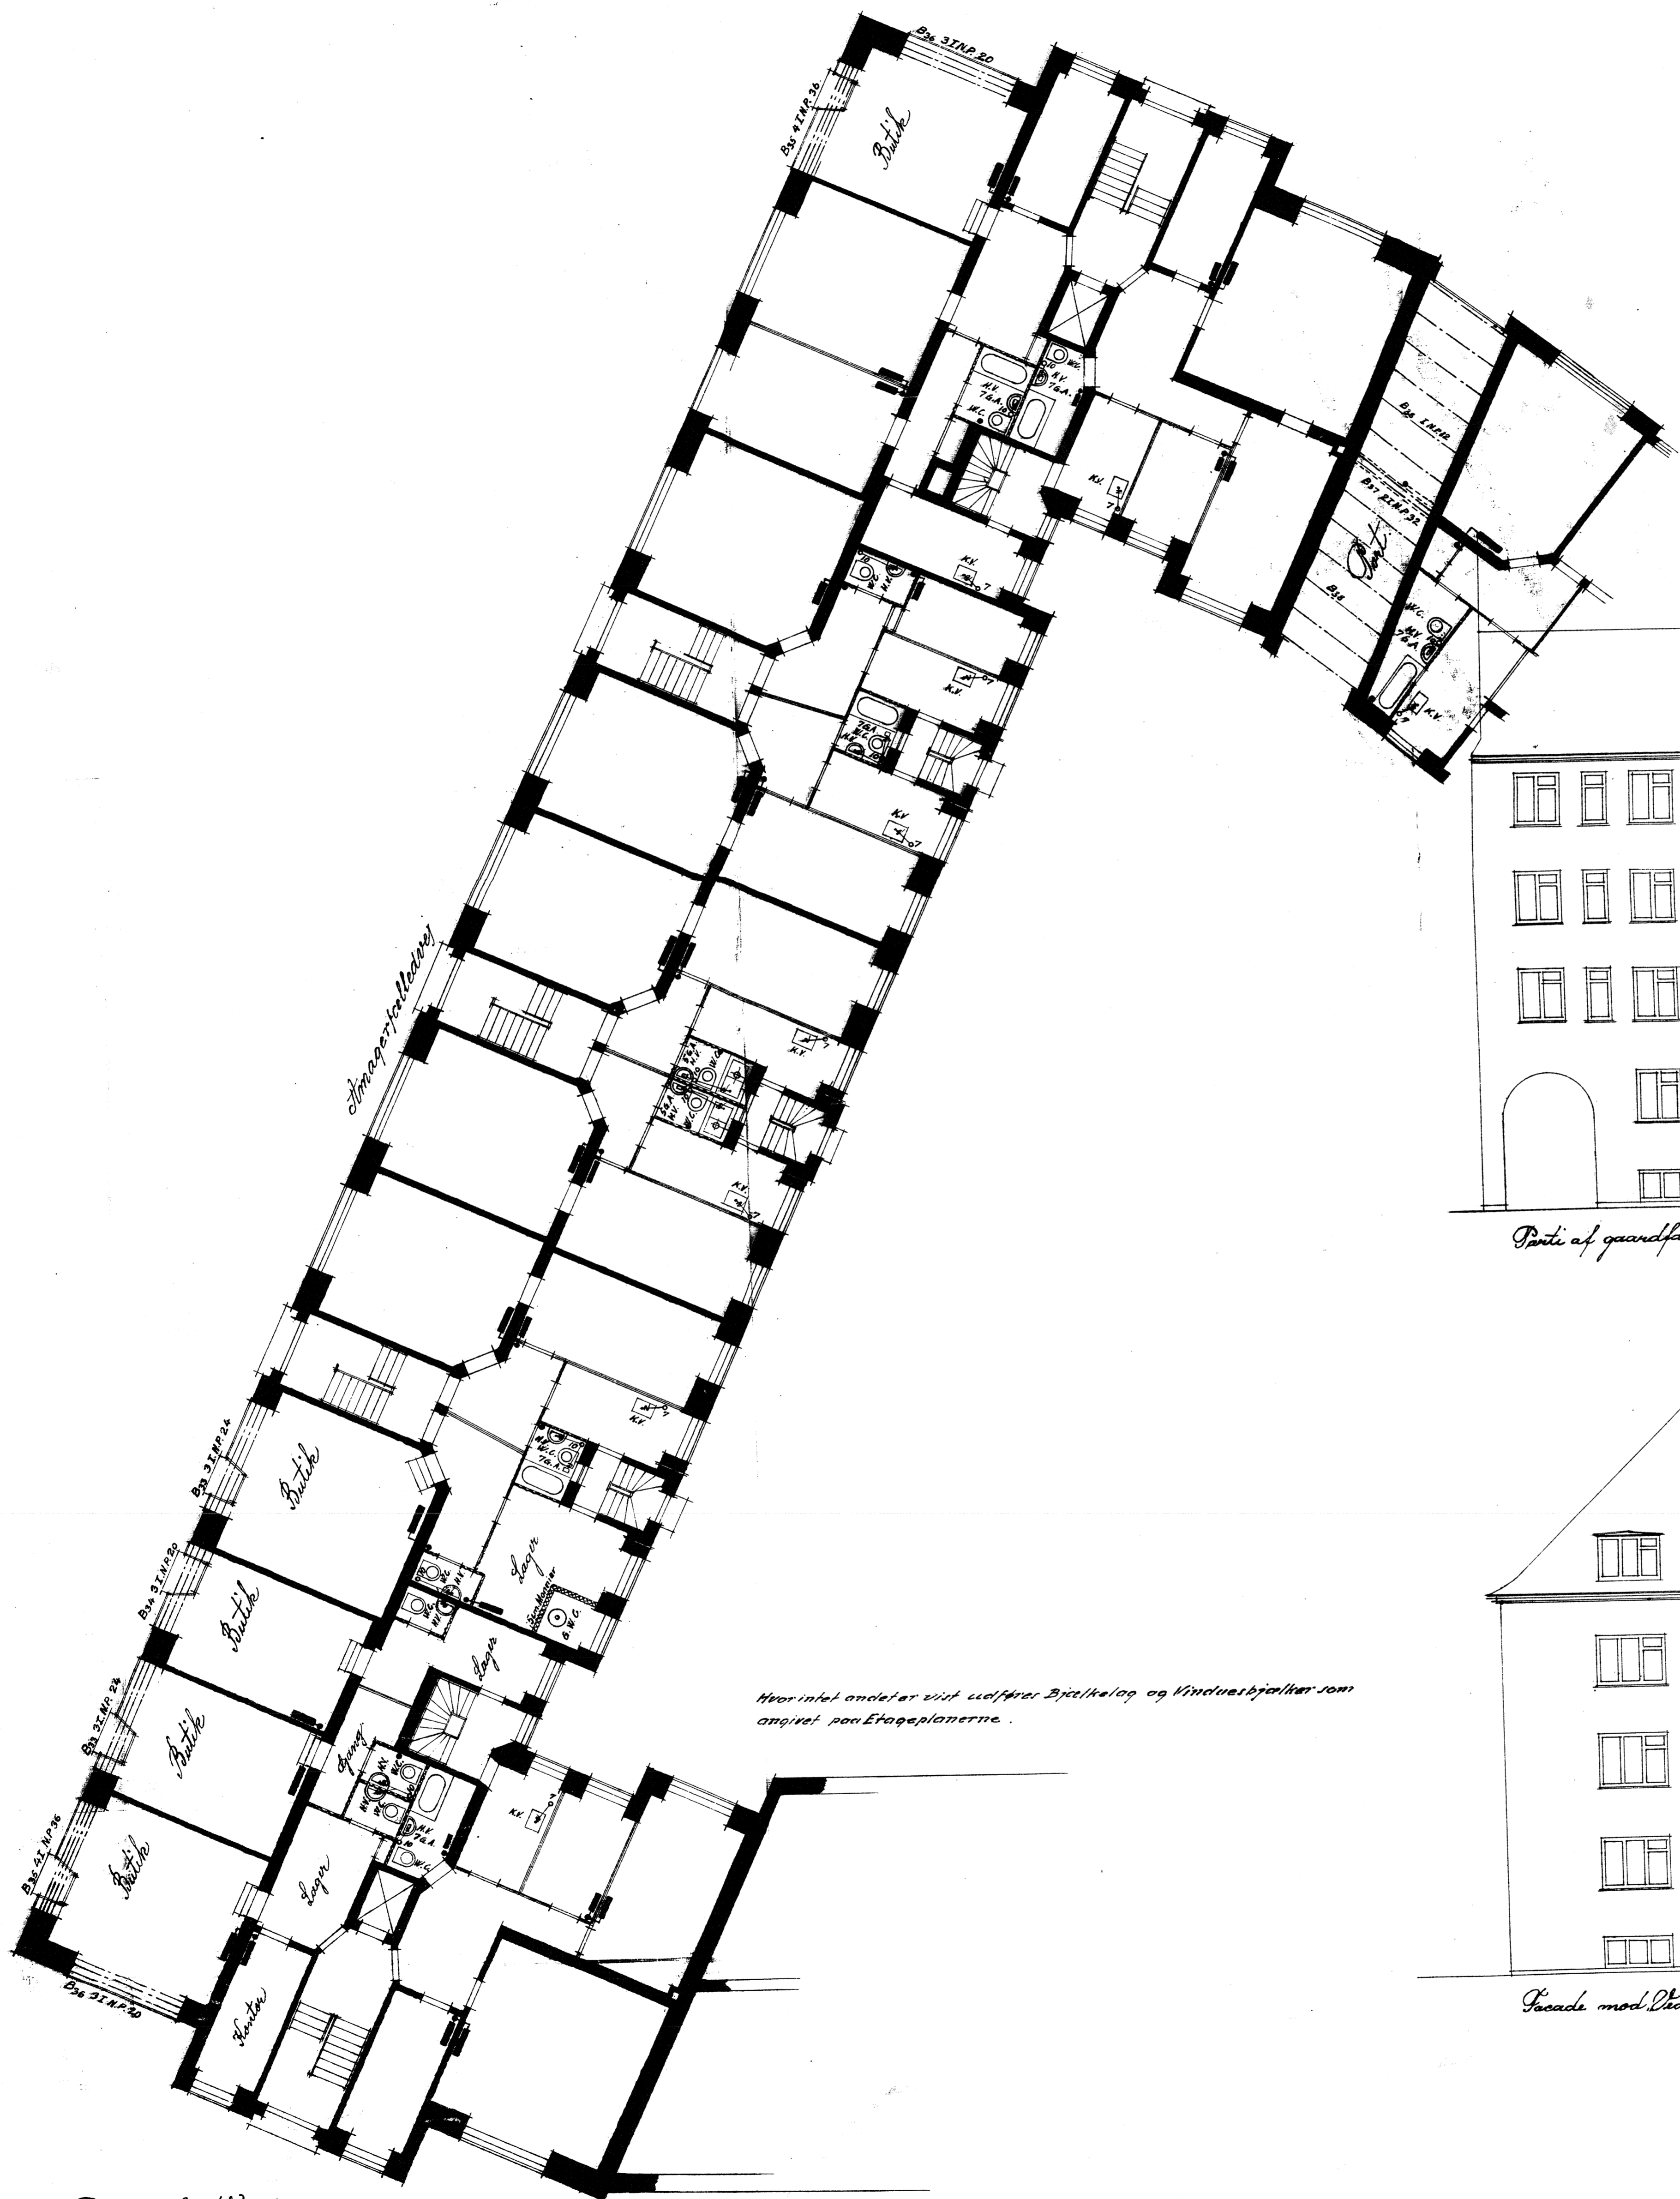

Parti af stueplan.


Her indek er vist udførte Bjælkelag og vinduesbjælter som angivet på Etageplanerne.



Parti af grundfacade.



Facade mod Ved mønten.

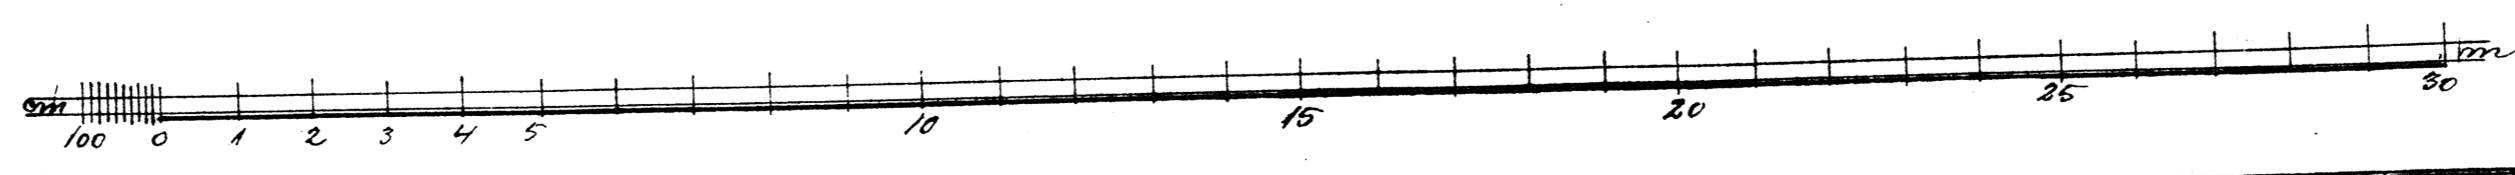

For Tegningsarbejdet: Poul P. Bertelsen & Gert Jensen.  
 cond. polyt. Ingeniører.  
 Gøttingegade 93 cent. 13894.

Esag Jr. AM 238 + 17. Maj 1934

København i april 1934.  
 Anders Grønskov, arkitekt m. a. f.