



 Plan af 3. sal. 1:100

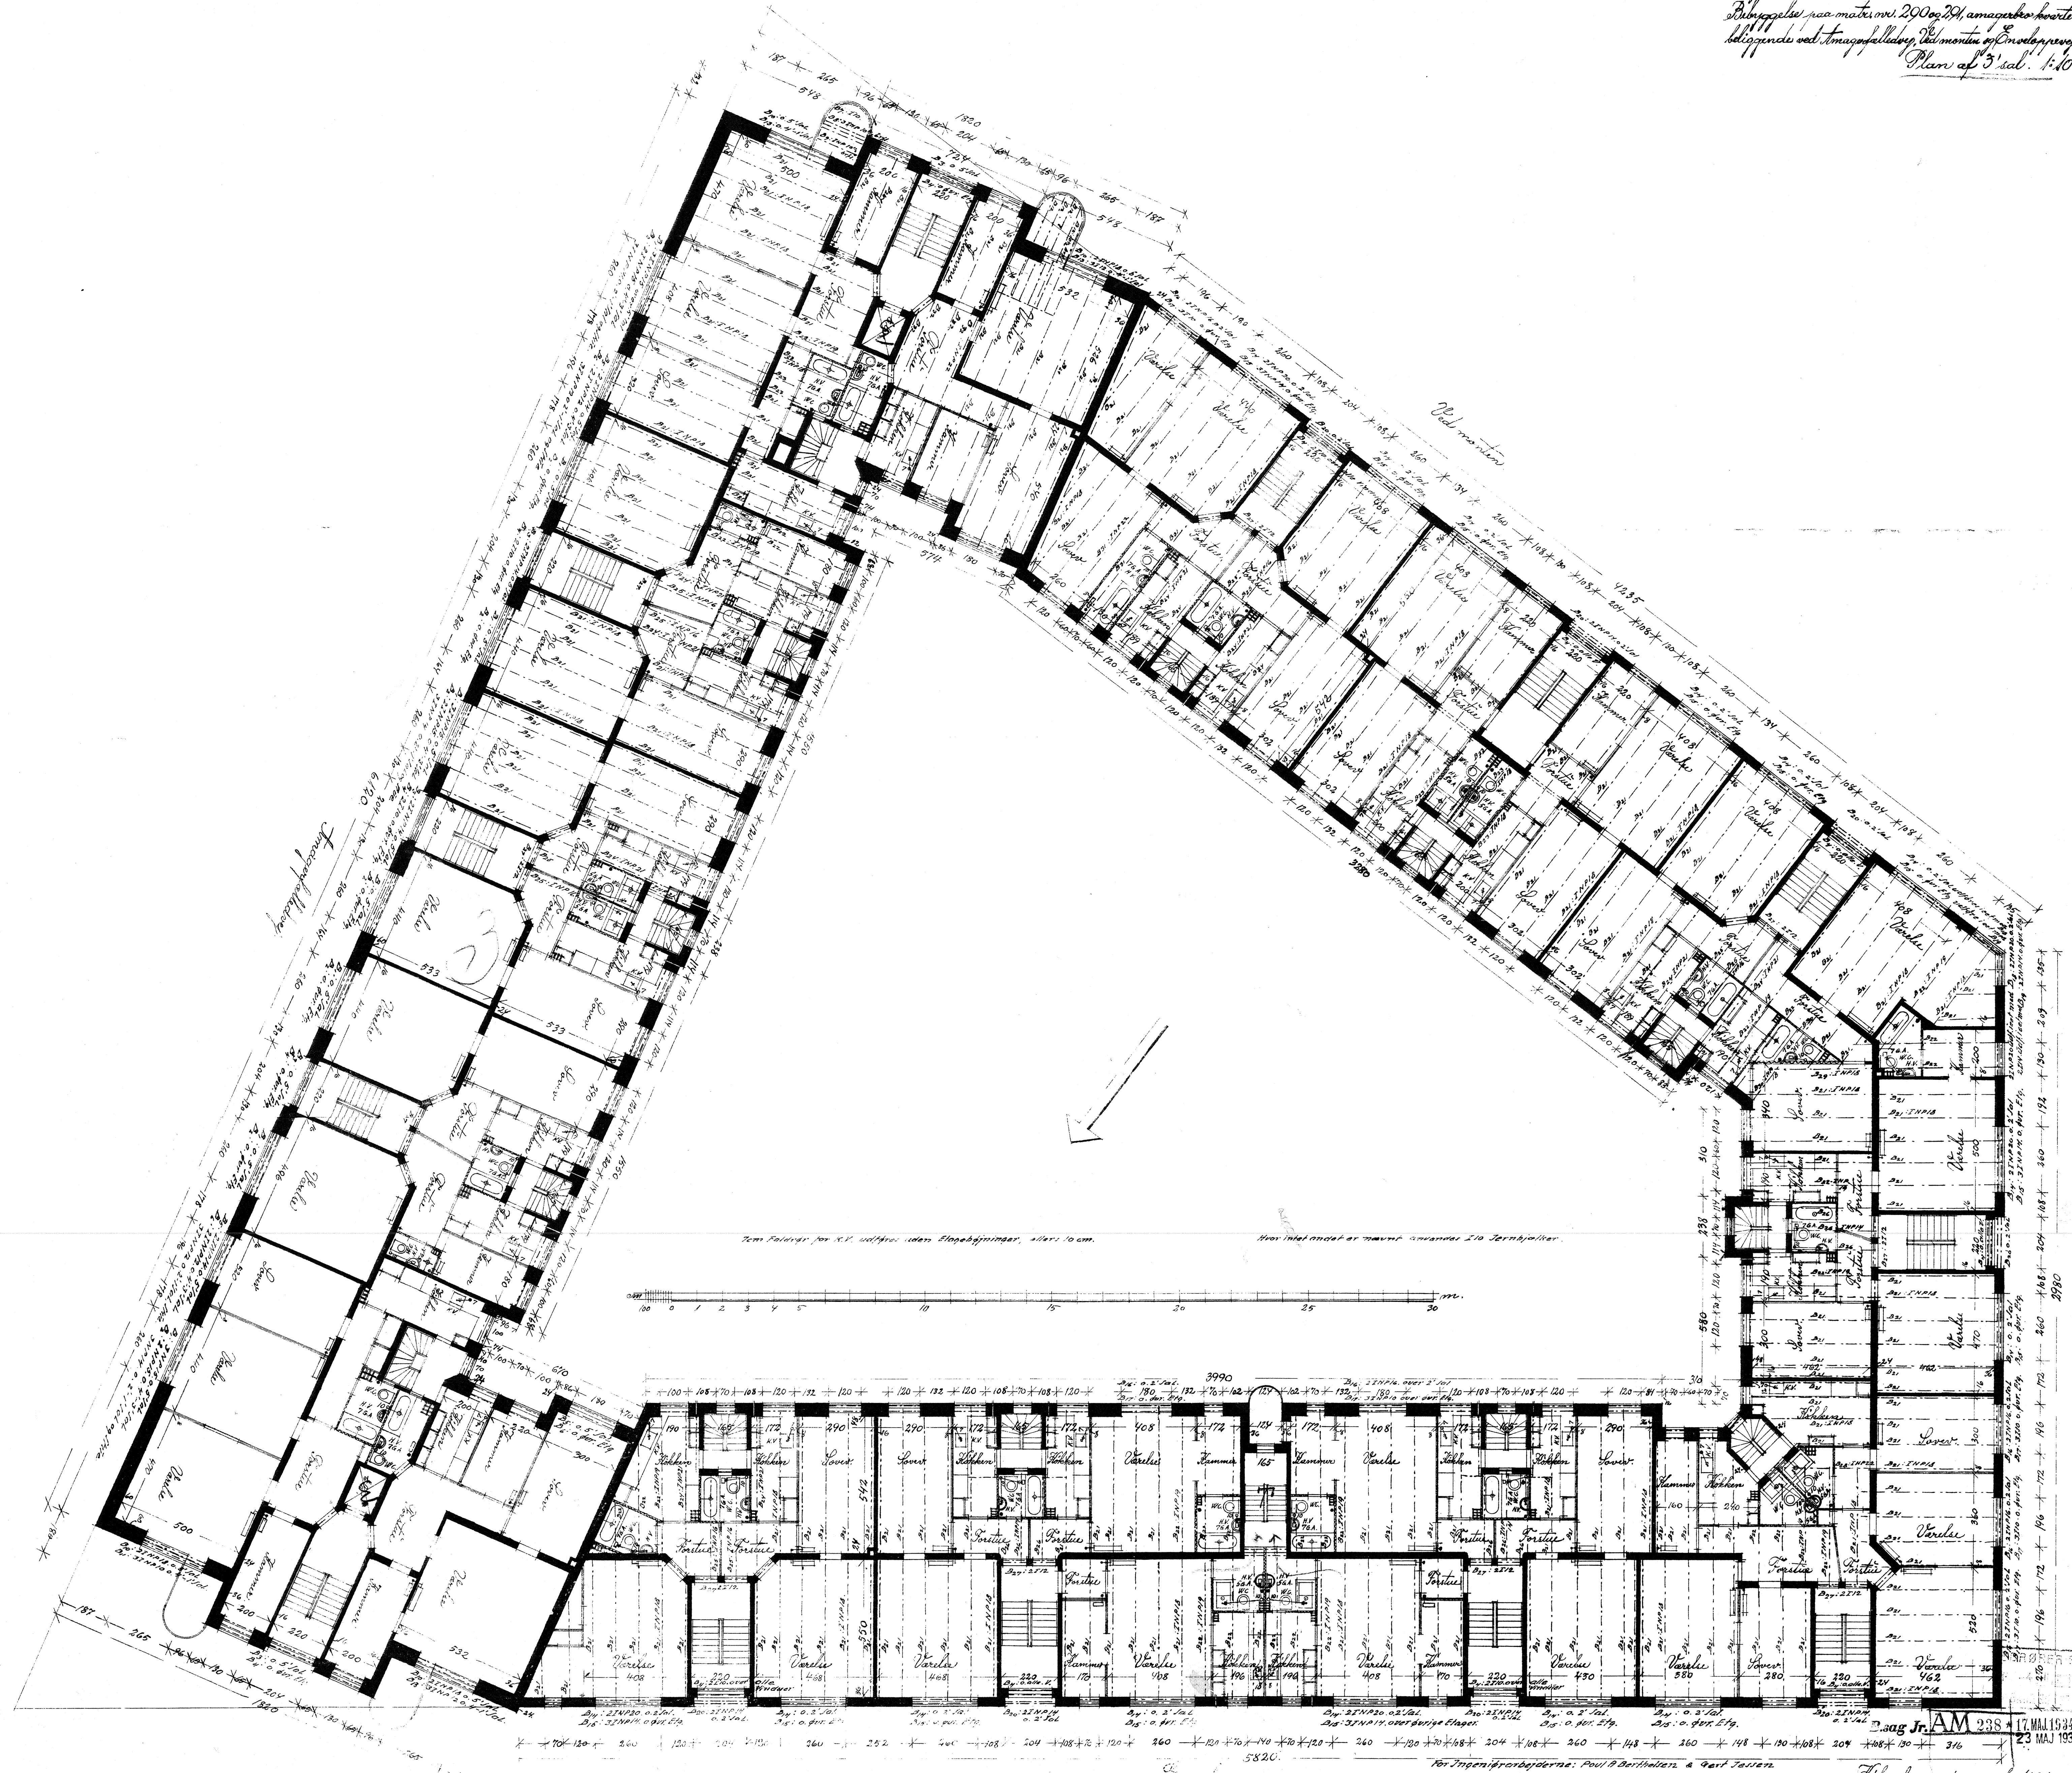



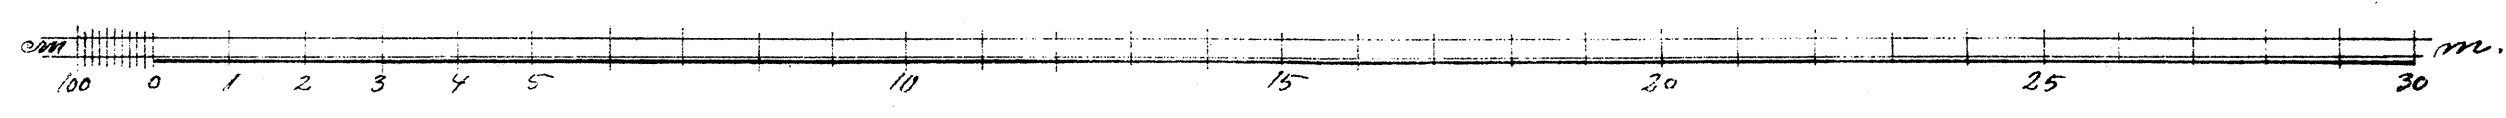

3. sag Nr. AM 238 17. MAJ 1934  
 23 MAJ 1934

For Ingeniørbyråerne: Poul B. Berthelsen & Bert Jensen  
 cand. polyt. Ingeniører  
 Gøtteriegade 93. cent. 1389H.

Tobenhavn i april 1934  
 Anders Grønwald, arkitekt m.a.a.