


Ejendomsaktieselskabet "Dei monten".  
 Byggeselskab, på matr. nr. 290 og 291 amagerbo kvarter,  
 beliggende ved Strøget i København, Envejsvej,  
 Tagetage 1:100.

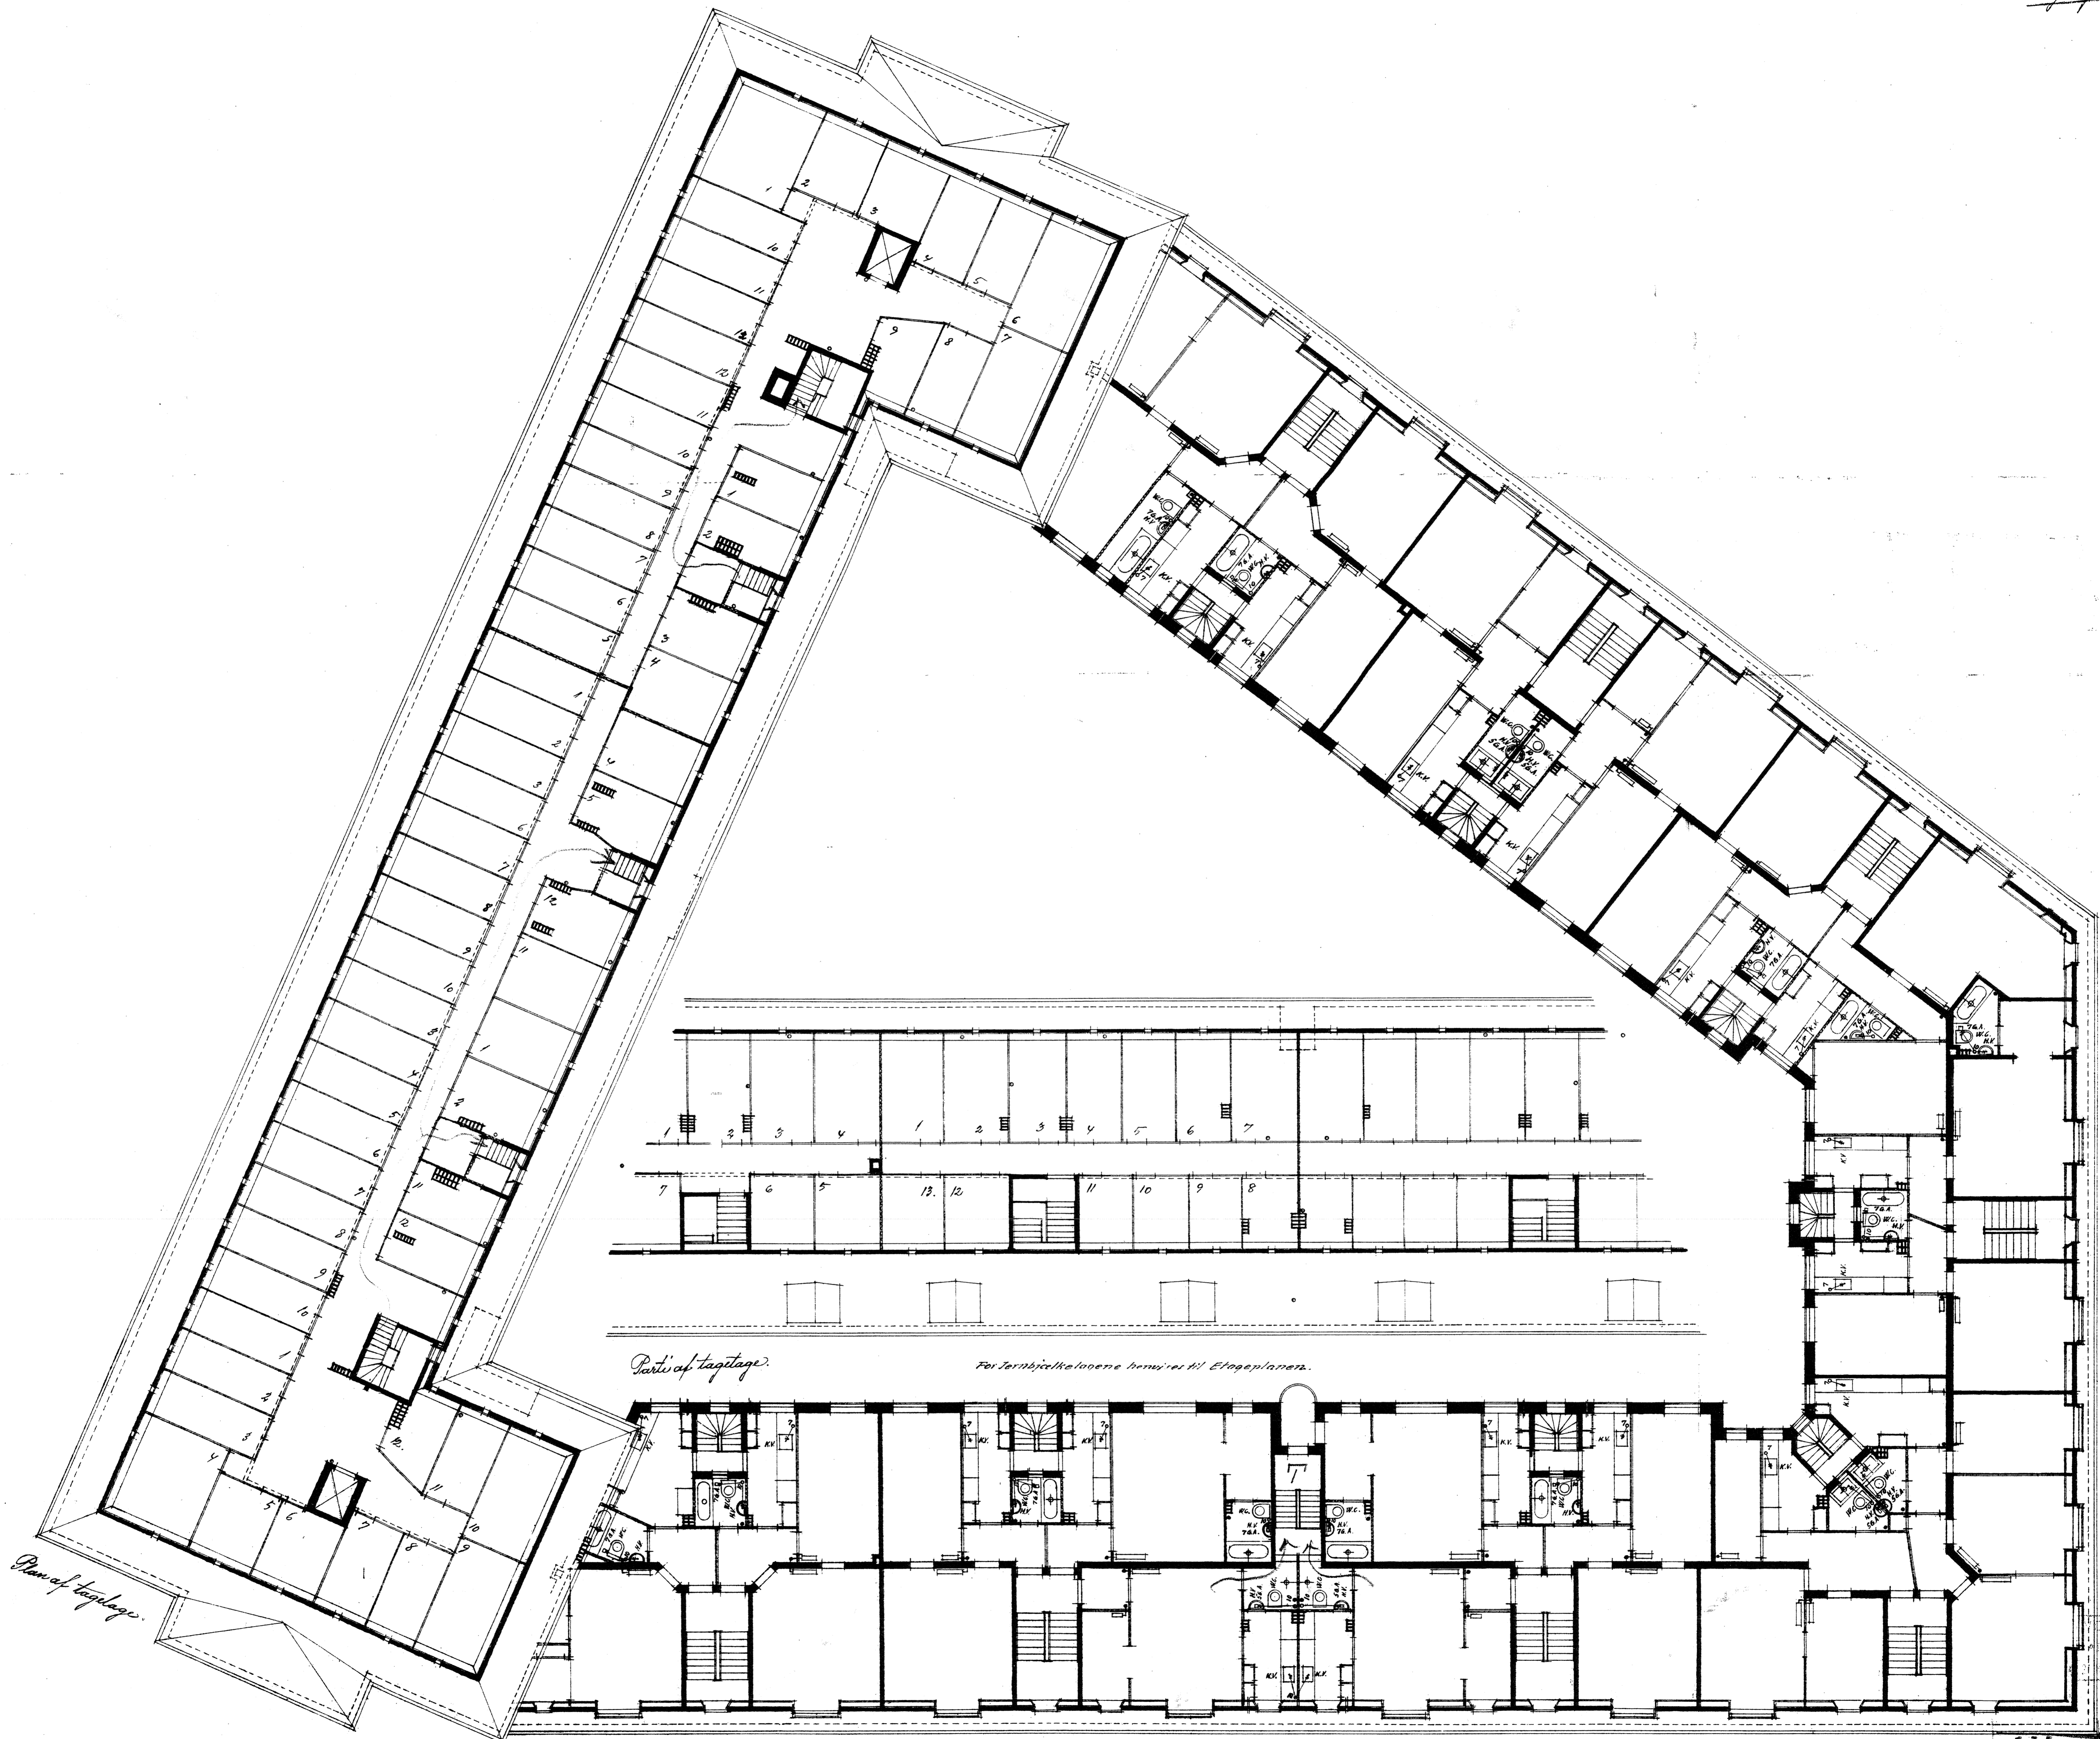


Plan af tagetage.

Parti af tagetage.

For Jernbygningslovene bemærket Etageplaner.

Plan af 3. sal.

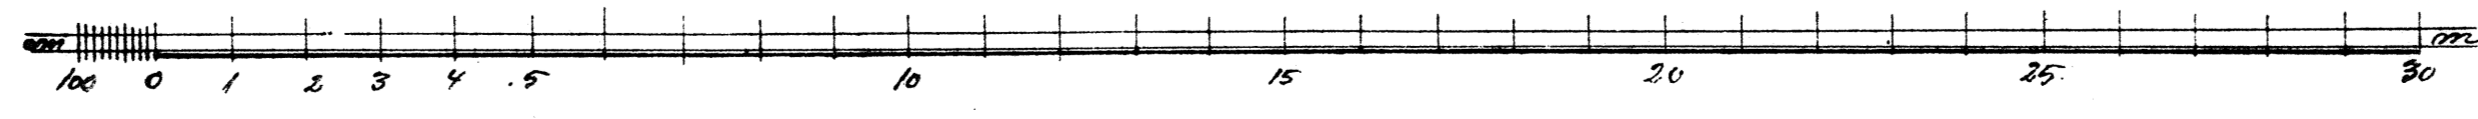

For Ingeniørarbejdet: Paul A. Barthelien & Carl Jørgen.

cond. polyt. Ingeniører.

Boag Jr. AM 2388 \* 17. MAJ 1934

København i april 1934.

Gøttestræde 93. cent. 13894. Jørgen Alnæs, arkitekt m. a. o.